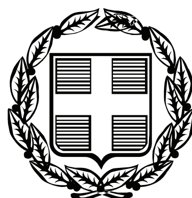



# ΕΦΗΜΕΡΙΣ ΤΗΣ ΚΥΒΕΡΝΗΣΕΩΣ

## ΤΗΣ ΕΛΛΗΝΙΚΗΣ ΔΗΜΟΚΡΑΤΙΑΣ

**ΤΕΥΧΟΣ ΑΝΑΓΚΑΣΤΙΚΩΝ ΑΠΑΛΛΟΤΡΙΩΣΕΩΝ ΚΑΙ ΠΟΛΕΟΔΟΜΙΚΩΝ ΘΕΜΑΤΩΝ** **Αρ. Φύλλου 24**

6 Φεβρουαρίου 2012


## ΠΕΡΙΕΧΟΜΕΝΑ

### ΑΠΟΦΑΣΕΙΣ



## ΑΠΟΦΑΣΕΙΣ

Αριθμ. 57677 (1)

Καθορισμός ειδικών όρων και περιορισμών δόμησης και καθορισμός χρήσης στο διατηρητέο κτίριο που βρίσκεται επί των οδών Μεταμορφώσεως 1 και Περικλέους του εγκεκριμένου ρυμοτομικού σχεδίου Καλλιθέας (Ν. Αττικής).

**Ο ΑΝΑΠΛΗΡΩΤΗΣ ΥΠΟΥΡΓΟΣ ΠΕΡΙΒΑΛΛΟΝΤΟΣ, ΕΝΕΡΓΕΙΑΣ ΚΑΙ ΚΛΙΜΑΤΙΚΗΣ ΑΛΛΑΓΗΣ**

Έχοντας υπόψη:

1. Τις διατάξεις του άρθρου 4 παρ. 2 του ν. 1577/1985 «Γενικός Οικοδομικός Κανονισμός» (Α΄ 210), όπως αντικαταστάθηκε με το άρθρου 3 του ν. 2831/2000 «Τροποποίηση των διατάξεων του ν. 1577/1985 Γ.Ο.Κ.» και άλλες πολεοδομικές διατάξεις» (Α΄ 140).

2. Τις διατάξεις του άρθρου 90 του Κώδικα Νομοθεσίας για την Κυβέρνηση και τα κυβερνητικά όργανα που κυρώθηκε με το άρθρο πρώτο του π.δ/τος 63/2005 (Α΄ 98).

3. Την υπ' αριθμ. Υ14/24.11.2011 απόφαση Πρωθυπουργού «Καθορισμός αρμοδιοτήτων του Αναπληρωτή Υπουργού Περιβάλλοντος, Ενέργειας και Κλιματικής Αλλαγής Νικολάου Σηφουνάκη» (Β΄ 2740).

4. Το υπ' αριθμ. 18/6/30.6.2011 πρακτικό της Επιτροπής Αρχιτεκτονικού και Πολεοδομικού Ελέγχου (ΕΠΑΕ).

5. Την από 22.8.2011 αιτιολογική έκθεση της Διεύθυνσης Πολεοδομικού Σχεδιασμού - Τμήμα Παραδοσιακών Οικισμών.

6. Την από 7.9.2011 σύμφωνη γνώμη του δήμου Καλλιθέας, φερόμενου ιδιοκτήτη του κτιρίου (αριθμ. ΥΠΕΚΑ 38653/8.9.2011).

7. Το γεγονός ότι από τις κανονιστικές διατάξεις αυτής της απόφασης δεν προκαλείται δαπάνη σε βάρος του κρατικού προϋπολογισμού και του προϋπολογισμού του οικείου Ο.Τ.Α., αποφασίζουμε:

1. Στο κτίριο που βρίσκεται επί των οδών Μεταμορφώσεως 1 και Περικλέουςτου εγκεκριμένου ρυμοτομικού σχεδίου δήμου Καλλιθέας (Ν. Αττικής), φερόμενο ως ιδιοκτησία δήμου Καλλιθέας, το οποίο έχει χαρακτηριστεί ως διατηρητέο με την υπ' αριθμ. 71390/3694/26.5.1993 απόφαση της Γενικής Γραμματέως του Υπουργείου Περιβάλλοντος, Χωροταξίας και Δημοσίων Έργων (Δ΄733) επιτρέπεται:

α. η αποκατάσταση του διατηρητέου κτιρίου και η λειτουργία του ως Μουσικού Ωδείου

β. η ενίσχυση και η επισκευή του φέροντα οργανισμού και των λοιπών δομικών στοιχείων

γ. η καθαίρεση του υφιστάμενου κλιμακοστασίου από το ισόγειο έως τον β΄ όροφο και η κατασκευή νέου σε άλλη θέση, καθώς και η εγκατάσταση υδραυλικού ανελκυστήρα για την εξυπηρέτηση της επιτρεπόμενης χρήσης

δ. η αντικατάσταση του υφιστάμενου κλιμακοστασίου από τον β΄ έως τον γ΄ όροφο με νέο επίσης ξύλινο

ε. την προέκταση τμήματος του γ΄ ορόφου ((0,89 Χ 3,18 = 2,83 τ.μ.) έως το όριο του ακινήτου προκειμένου να καλύψει την ανάγκη κατασκευής και στέγασης του απαραίτητου δευτερεύοντος κλιμακοστασίου διαφυγής και την μορφολογική του ένταξη στο σώμα του διατηρητέου, όπως οι παραπάνω εργασίες φαίνονται στα τέσσερα (4) διαγράμματα κάλυψης, κατόψεις, τομές, όψεις σε κλίμακα 1:100 που θεωρήθηκαν από τον Προϊστάμενο της Διεύθυνσης Τοπογραφικών Εφαρμογών με την αρ. 57677/2011 πράξη του και που αντίτυπά τους σε φωτοσμίκρυνση δημοσιεύονται με την παρούσα απόφαση.

2. Όλες οι εργασίες αποκατάστασης και επισκευής στο διατηρητέο κτίριο γίνονται σύμφωνα με τα σχέδια της αρχιτεκτονικής μελέτης και την έκθεση της Τεχνικής Υπηρεσίας του δήμου Καλλιθέας όπως αυτά εγκρίθηκαν με το 18/6/30.6.2011 πρακτικό της ΕΠΑΕ.

3. Η ορθή εφαρμογή των παραπάνω επιτρεπόμενων εργασιών πιστοποιείται με αυτοψία της αρμόδιας πολεοδομικής αρχής.

4. Κατά τα λοιπά εξακολουθούν να ισχύουν τα οριζόμενα με τις διατάξεις της υπ' αρ. 71390/3694/26.5.1993 απόφασης της Γενικής Γραμματέως του Υπουργείου Περιβάλλοντος, Χωροταξίας και Δημοσίων Έργων (Δ΄733), με την οποία το κτίριο χαρακτηρίσθηκε ως διατηρητέο.

5. Η ισχύς της παρούσας απόφασης αρχίζει από την δημοσίευσή της στην Εφημερίδα της Κυβερνήσεως.


Η απόφαση αυτή να δημοσιευθεί στην Εφημερίδα της Κυβερνήσεως.

Αθήνα, 23 Δεκεμβρίου 2011

Ο ΑΝΑΠΛΗΡΩΤΗΣ ΥΠΟΥΡΓΟΣ


**ΝΙΚΟΛΑΟΣ ΣΗΦΟΥΝΑΚΗΣ**


**ΕΘΝΙΚΟ ΤΥΠΟΓΡΑΦΕΙΟ**
Για τεχνικούς λόγους στο σχεδιάγραμμα, έγινε σμίκρυνση, κατά ποσοστό 38%

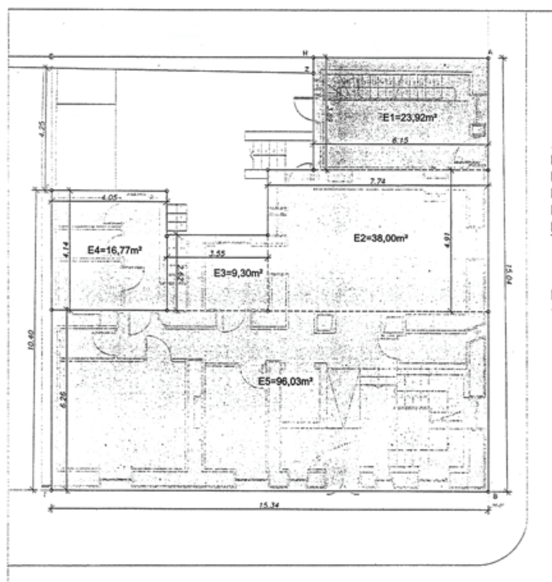



ΔΟΜΗΣΗ ΙΣΟΓΕΙΟΥ
E1= 6,15m x 3,89m = 23,92m²
E2= 4,91m x 7,74m = 38,00m²
E3= 3,55m x 2,62m = 9,30m²
E4= 4.05m x 4,14m = 16,77m²
E5= 6,26m x15,34m = 96,03m²
184,02m²


ΚΑΛΥΨΗ ΙΣΟΓΕΙΟΥ
184,02m²

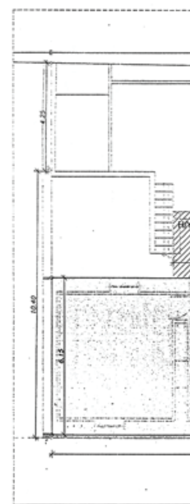

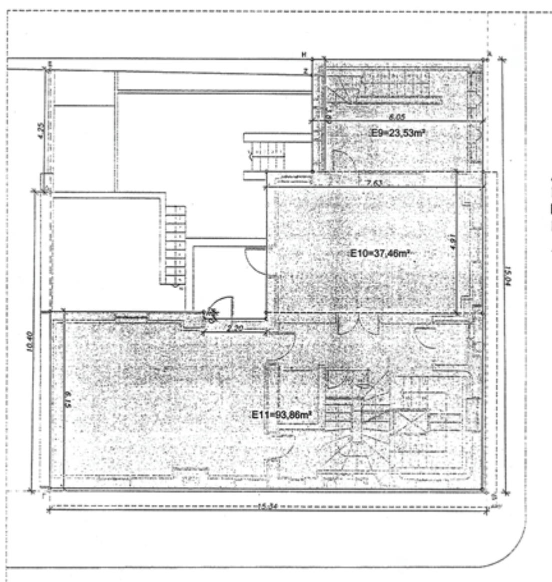


ΔΟΜΗΣΗ Β' ΟΡΟΦΟΥ
E9= 6,05m x 3,89m = 23,53m²
E10= 4,91m x 7,63m = 37,46m²
E11= (6,15mx15,34m)
-(2,20mx0,22m) = 93,86m²
154,85m²

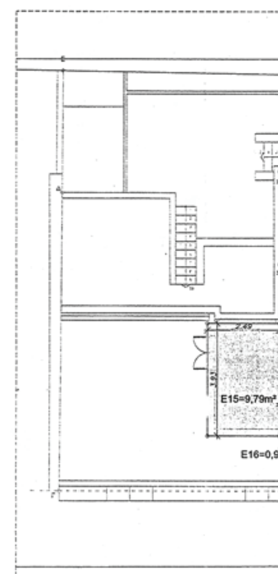

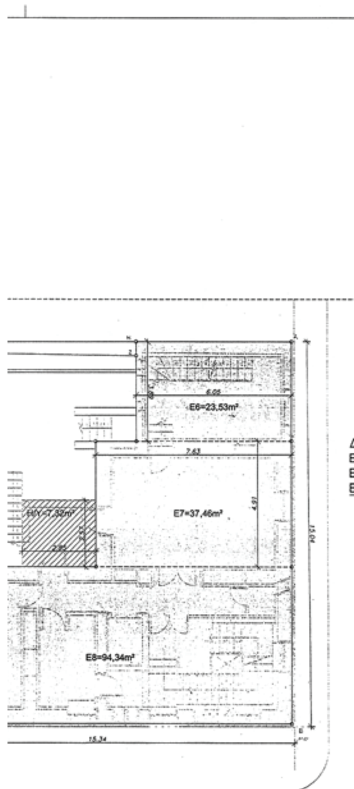


ΔΟΜΗΣΗ Α' ΟΡΟΦΟΥ
E6= 6,05m x 3,89m = 23,53m²
E7= 4,91m x 7,63m = 37,46m²
E8= 6,15m x 15,34m= 94,34m²
155,33m²

## ΔΙΑΓΡΑΜΜΑ ΚΑΛΥΨΗΣ

### 1. ΟΡΟΙ ΔΟΜΗΣΗΣ ΚΑΙ ΔΙΑΤΑΓΜΑΤΑ ΡΥΜΟΤΟΜΙΑΣ

ΦΕΚ 60/Α/53, ΦΕΚ 124/Α/73, ΦΕΚ 71/Δ/90, ΦΕΚ 192/Δ/06
Κατά κανόνα: Π=10μ Ε=200τ.μ.
Κατά παρέκλιση: προ 6/9/73: Π=8μ Ε=150τ.μ.
προ 14/3/53: Π=6μ Ε=112τ.μ.

Π.Δ. 26.05.1993 (ΦΕΚ 733/Δ/07.07.1993)
Απόφαση Υπουργού 71390/3694 «Χαρακτηρισμός Διατηρητέων κτιρίων και Καθορισμός Ειδικών Όρων και Περιορισμός Δόμησης αυτών»
Π.Δ. 23.11.2005 (ΦΕΚ 1430/Δ/30.12.2005)
Απόφαση Υπουργού 8057/135/05 «Τροποποίηση Ρυμοτομικού Σχεδίου στο Ο.Τ. 263 του Δήμου Καλλιθέας Ν. Αττικής και Χαρακτηρισμός του σε Χώρο Κοινωνικών και Πολιτιστικών Εκδηλώσεων»

Κάλυψη 70% κατα Γ.Ο.Κ. 1985
Συντελεστής Δόμησης 2,4 (ΦΕΚ 71/Δ/15.02.90)
Χρήση γης σε όλο το Ο.Τ. είναι γενική κατοικία ( ΦΕΚ 71/Δ/15.02.90 και 192/Δ/13.03.06)
Υψος κατά Γ.Ο.Κ. 1985

Διατάγματα ρυμοτομίας ΦΕΚ 233/Α/1928 και 176/1956
Τ.Ε. 2045/59, 14/61, 562/61,974/68, 1979/64, 974/68 και 1979/64

### 2. ΕΠΙΤΡΕΠΟΜΕΝΑ ΠΟΛΕΟΔΟΜΙΚΑ ΜΕΓΕΘΗ

Εμβαδόν οικοπέδου = 223,90m²
(Στοιχεία οικοπέδου από Τοπογραφικό Διάγραμμα σε κλίμακα 1/500 Σχέδιο υπ'αριθμ. 01 )
Επιτρεπόμενη κάλυψη 223,90m² x 0,70 = 156,73 m²
Επιτρεπόμενη Δόμηση 223,90m² x 2,40 = 537,36 m²

### 3. ΠΡΑΓΜΑΤΟΠΟΙΟΥΜΕΝΑ ΠΟΛΕΟΔΟΜΙΚΑ ΜΕΓΕΘΗ

**Κάλυψη**
Επιφάνεια Κάλυψης Υπάρχοντος Κτιρίου

Ε(υφισταμενου) 184,02 m²
Σύνολο 184,02 m²

**Σύνολο Προστιθέμενης Κάλυψης: 00,00 m²**


**Δόμηση**
Δόμηση Ισογείου: 184,02 m²
Δόμηση Α΄Ορόφου 155,33 m²
Δόμηση Β΄Ορόφου 154,85 m²
Δόμηση Γ΄Ορόφου 85,16 m² ( εκ των οποίων 0,89x3,18 = 2,83m² αποτελούν την στέγαση και την προέκταση του απαραίτητου δευτερεύοντος κλιμακοστασίου διαφυγής )
Σύνολο 579,36 m²

**Σύνολο Προστιθέμενης Δόμησης: 2,83 m²**

### 4. ΥΦΙΣΤΑΜΕΝΑ ΚΑΙ ΠΡΑΓΜΑΤΟΠΟΙΟΥΜΕΝΑ ΠΟΛΕΟΔΟΜΙΚΑ ΜΕΓΕΘΗ

**Κάλυψη**
Υφιστάμενη 184,02 m²
Προστιθέμενη 00,00 m²
**Συνολική Κάλυψη 184,02 m²**
184,02 m² > ΕΠΙΤΡΕΠΟΜΕΝΗΣ 156,73 m²

**Δόμηση**
Υφιστάμενη 576,53 m²
Προστιθέμενη 2,83 m² (στέγαση και προέκταση του απαραίτητου δευτερεύοντος κλιμακοστασίου διαφυγής)
**Συνολική Δόμηση 579,36 m²**
579,36 m² > ΕΠΙΤΡΕΠΟΜΕΝΗΣ 537,36 m²

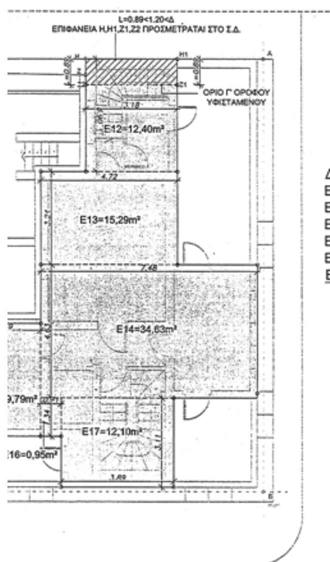


ΔΟΜΗΣΗ Γ΄ ΟΡΟΦΟΥ
E12= 3,18mx3,90m=12,40m²
E13= 4,72mx3,24m=15,29m²
E14= 7,48mx4,63m=34,63m²
E15= 3,93mx2,49m= 9,79m²
E16= 1,34mx0,71m= 0,95m²
E17= 3,89mx3,11m=12,10m²
85,16m²

ΥΠΟΥΡΓΕΙΟ ΠΕΡΙΒΑΛΛΟΝΤΟΣ
ΕΝΕΡΓΕΙΑΣ & ΚΛΙΜΑΤΙΚΗΣ ΑΛΛΑΓΗΣ
ΕΝΟΡΙΖΕΤΑΙ ΤΗΝ ΥΠ' ΑΡΙΘΜ. Γ. 57677/11 ΑΠΟΦΑΣΗ
Καθορισμός ειδικών όρων και περιορισμών δόμησης και καθορισμός χρήσης στο διατηρητέο κτίριο που βρίσκεται επί των οδών Μεταμορφώσεως 1 και Περικλέους του εγκεκριμένου ρυμοτ. σχ. Καλλιθέας (ν. Αττικής)
ΑΘΗΝΑ 23 Δεκεμβρίου 2011
Δ/ΝΤΗΣ

Γ. ΓΙΑΝΝΑΚΟΠΟΥΛΟΣ

Αρ. Φακ. 177/11
σχ. 4

**ΥΠΟΥΡΓΕΙΟ ΠΕΡΙΒΑΛΛΟΝΤΟΣ, ΕΝΕΡΓΕΙΑΣ ΚΑΙ ΚΛΙΜΑΤΙΚΗΣ ΑΛΛΑΓΗΣ**


**ΔΙΕΥΘΥΝΣΗ ΠΟΛΕΟΔΟΜΙΚΟΥ ΣΧΕΔΙΑΣΜΟΥ**
**ΤΜΗΜΑ ΠΑΡΑΔΟΣΙΑΚΩΝ ΟΙΚΙΣΜΩΝ**

**ΘΕΣΗ:** ΔΗΜΟΣ ΚΑΛΛΙΘΕΑΣ
ΜΕΤΑΜΟΡΦΩΣΕΩΣ 1 & ΠΕΡΙΚΛΕΟΥΣ


**ΘΕΜΑ:** ΚΑΘΟΡΙΣΜΟΣ ΣΥΜΠΛΗΡΩΜΑΤΙΚΩΝ ΟΡΩΝ ΚΑΙ ΠΕΡΙΟΡΙΣΜΩΝ ΔΟΜΗΣΗΣ ΣΤΟ ΔΙΑΤΗΡΗΤΕΟ ΚΤΙΡΙΟ ΕΠΙ ΤΩΝ ΟΔΩΝ ΜΕΤΑΜΟΡΦΩΣΕΩΣ 1 & ΠΕΡΙΚΛΕΟΥΣ

**ΤΙΤΛΟΣ ΣΧΕΔΙΟΥ:** ΔΙΑΓΡΑΜΜΑ ΚΑΛΥΨΗΣ

**ΚΛΙΜΑΚΑ:** 1:100

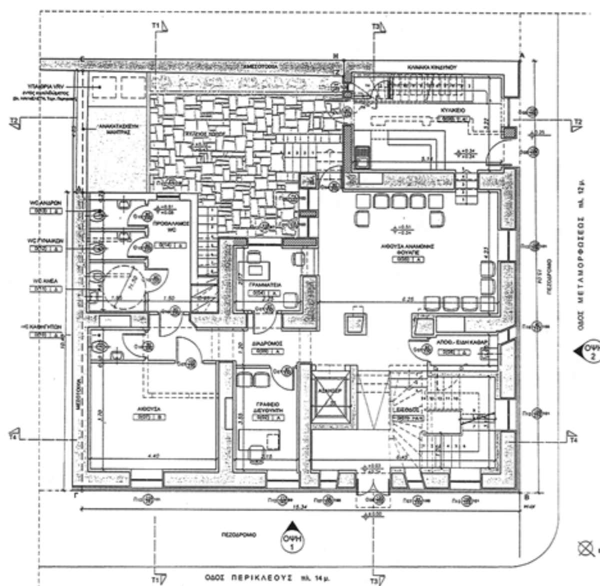



ΚΑΤΟΨΗ ΙΣΟΓΕΙΟΥ

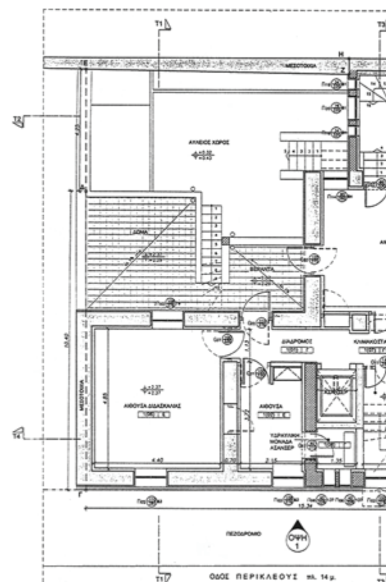



ΚΑΤΟΨΗ Α' ΟΡΟΦΟΥ


**ΕΘΝΙΚΟ ΤΥΠΟΓΡΑΦΕΙΟ**
Για τεχνικούς λόγους στο σχεδιάγραμμα, έγινε σμίκρυνση, κατά ποσοστό 38%

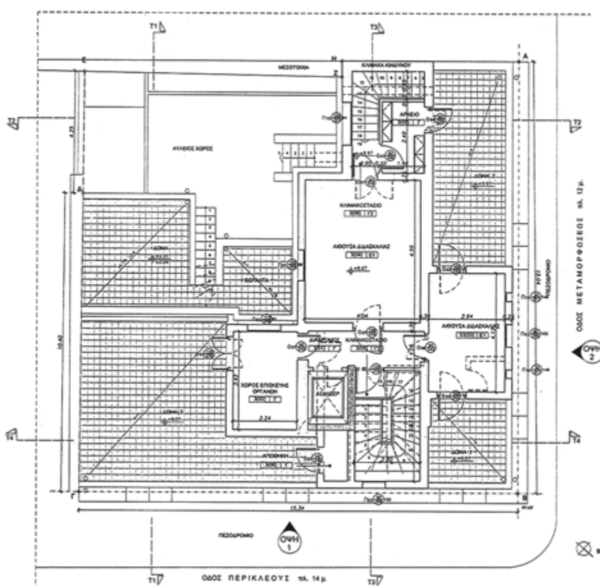



ΚΑΤΟΨΗ Γ' ΟΡΟΦΟΥ

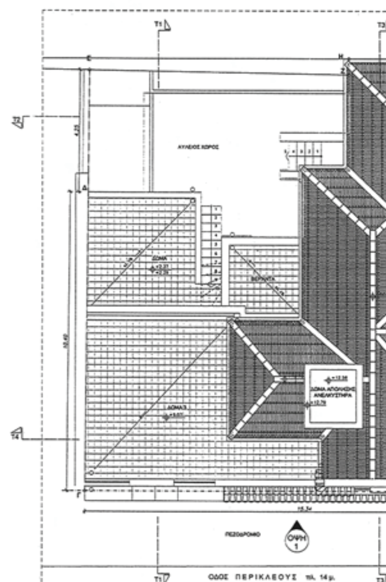


ΚΑΤΟΨΗ ΣΤΕΓΗΣ

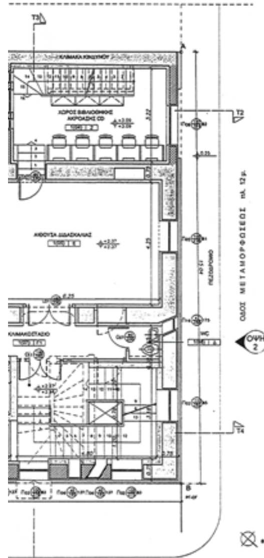


ΟΥ

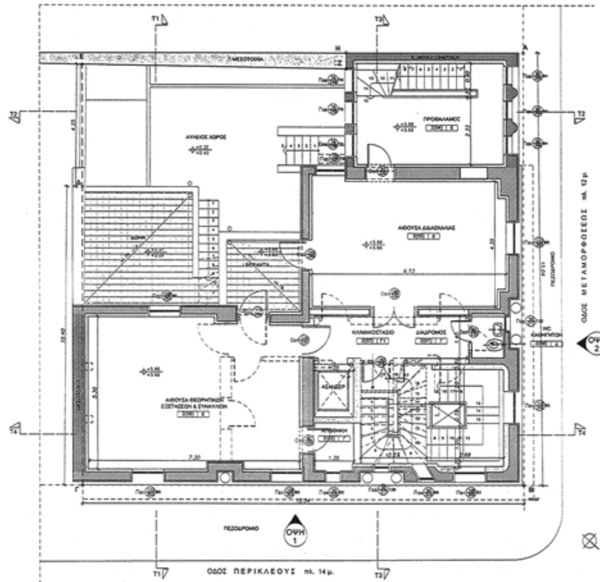



**ΚΑΤΟΨΗ Β' ΟΡΟΦΟΥ**

Αρ. Φακ. 177/11
σχ. 4

ΥΠΟΥΡΓΕΙΟ ΠΕΡΙΒΑΛΛΟΝΤΟΣ
ΕΝΕΡΓΕΙΑΣ & ΚΛΙΜΑΤΙΚΗΣ ΑΛΛΑΓΗΣ
ΣΥΝΟΔΕΥΕΙ ΤΗΝ ΥΠ' ΑΡΙΘΜ. Γ. 57677/11 ΑΠΟΦΑΣΗ
ΠΕΡΙ Καθορισμός ειδικών όρων και περιορισμών δόμησης και καθορισμός χρήσης στο διατηρητέο κτίριο που βρίσκεται επί των οδών Μεταμορφώσεως 1 και Περικλέους του εγκεκριμένου ρυμοτ. σχ. Καλλιθέας (ν. Αττικής)
ΑΘΗΝΑ 23 Δεκεμβρίου 2011
Ο Δ/ΝΤΗΣ

Ι. ΓΙΑΝΝΑΚΟΠΟΥΛΟΣ

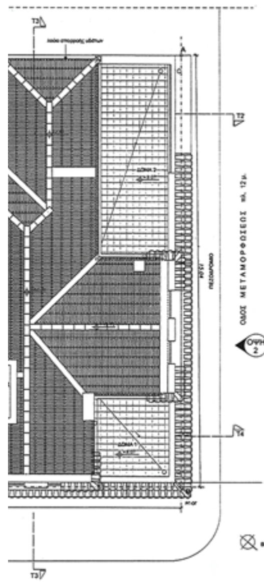


ΙΣ

**ΥΠΟΜΝΗΜΑ**

- ΟΝΟΜΑΣΙΑ ΧΩΡΟΥ (ΑΙΘΟΥΣΑ)
- ΚΩΔΙΚΟΣ ΤΕΛΕΙΩΜΑΤΩΝ ΧΩΡΟΥ / ΑΥΞΩΝ ΑΡΙΘΜΟΣ ΧΩΡΟΥ / ΣΤΑΘΜΗ (0(Β)1 Α)
- ΠΡΟΤΕΙΝΟΜΕΝΗ ΣΤΑΘΜΗ ΤΕΛΙΚΟΥ ΔΑΠΕΔΟΥ (−0.51)
- ΑΡΧΙΚΗ ΣΤΑΘΜΗ ΑΠΟΤΥΠΩΣΗΣ (−0.34)
- ΕΝΔΕΙΞΗ ΤΟΜΩΝ (Τ1)
- ΕΝΔΕΙΞΗ ΟΨΕΩΝ (ΟΨΗ 2)
- ΚΩΔΙΚΟΣ ΝΕΑΣ ΘΥΡΑΣ
- ΚΩΔΙΚΟΣ ΝΕΟΥ ΠΑΡΑΘΥΡΟΥ
- ΥΦΙΣΤΑΜΕΝΑ ΤΟΙΧΩΜΑΤΑ ΛΙΘΟΔΟΜΗΣ
- ΥΦΙΣΤΑΜΕΝΕΣ ΟΠΤΟΠΛΙΝΘΟΔΟΜΕΣ ΜΕ ΣΥΜΠΑΓΗ ΤΟΥΒΛΑ
- ΥΦΙΣΤΑΜΕΝΕΣ ΟΠΤΟΠΛΙΝΘΟΔΟΜΕΣ ΜΕ ΔΙΑΤΡΗΤΑ ΤΟΥΒΛΑ
- ΝΕΕΣ ΟΠΤΟΠΛΙΝΘΟΔΟΜΕΣ
- ΕΝΙΣΧΥΣΗ ΜΑΝΔΥΑ ΤΥΠΟΥ GUNITE
- ΚΑΘΑΙΡΟΥΜΕΝΑ ΤΟΙΧΩΜΑΤΑ
- ΚΑΘΑΙΡΟΥΜΕΝΑ ΚΟΥΦΩΜΑΤΑ

**ΠΙΝΑΚΑΣ ΤΕΛΕΙΩΜΑΤΩΝ**

| Α/Α | ΔΑΠΕΔΑ | | ΤΟΙΧΟΙ | ΟΡΟΦΕΣ | | |
|---|---|---|---|---|---|---|
| | ΤΕΛΙΚΗ ΕΠΙΦΑΝΕΙΑ | ΣΟΒΑΤΕΠΙ | | ΕΠΙΦΑΝΕΙΑ | ΧΡΩΜΑΤΙΣΜΟΣ | ΨΕΥΔΟΡΟΦΕΣ |
| Α | ΜΑΡΜΑΡΟ | ΜΑΡΜΑΡΙΝΟ | ΠΛΑΣΤΙΚΟ ΣΠΑΤΟΥΛΑΡΙΣΤΟ ΣΕ ΕΠΕΝΔΥΣΗ ΜΕ ΓΥΨΟΣΑΝΙΔΑ | — | — | ΓΥΨΟΣΑΝΙΔΑ |
| Α1 | ΜΑΡΜΑΡΟ | ΜΑΡΜΑΡΙΝΟ | ΠΛΑΣΤΙΚΟ ΣΠΑΤΟΥΛΑΡΙΣΤΟ ΣΕ ΕΠΙΧΡΙΣΜΑ Ή ΓΥΨΟΣΑΝΙΔΑ | ΕΠΙΧΡΙΣΜΑ | ΠΛΑΣΤΙΚΟ | — |
| Β | ΜΑΡΜΑΡΟ | ΜΑΡΜΑΡΙΝΟ | ΠΛΑΣΤΙΚΟ ΣΠΑΤΟΥΛΑΡΙΣΤΟ ΣΕ ΕΠΕΝΔΥΣΗ ΜΕ ΓΥΨΟΣΑΝΙΔΑ | — | — | ΑΚΟΥΣΤΙΚΕΣ ΠΛΑΚΕΣ ΟΡΥΚΤΩΝ ΙΝΩΝ Ή ΓΥΨΟΣΑΝΙΔΑ |
| Γ | ΚΕΡΑΜΙΚΑ ΠΛΑΚΙΔΙΑ | ΚΕΡΑΜΙΚΑ ΠΛΑΚΙΔΙΑ | ΠΛΑΣΤΙΚΟ ΣΠΑΤΟΥΛΑΡΙΣΤΟ ΣΕ ΕΠΙΧΡΙΣΜΑ Ή ΓΥΨΟΣΑΝΙΔΑ | — | — | ΓΥΨΟΣΑΝΙΔΑ |
| Γ1 | ΚΕΡΑΜΙΚΑ ΠΛΑΚΙΔΙΑ | ΚΕΡΑΜΙΚΑ ΠΛΑΚΙΔΙΑ | ΠΛΑΣΤΙΚΟ ΣΠΑΤΟΥΛΑΡΙΣΤΟ ΣΕ ΕΠΙΧΡΙΣΜΑ Ή ΓΥΨΟΣΑΝΙΔΑ | ΕΠΙΧΡΙΣΜΑ | — | ΠΛΑΣΤΙΚΟ ΕΠΙ ΕΠΙΧΡΙΣΜΑΤΟΣ |
| Γ2 | ΞΥΛΙΝΟ | ΞΥΛΙΝΟ | ΠΛΑΣΤΙΚΟ ΣΠΑΤΟΥΛΑΡΙΣΤΟ ΣΕ ΕΠΙΧΡΙΣΜΑ Ή ΓΥΨΟΣΑΝΙΔΑ | ΕΠΙΧΡΙΣΜΑ | — | ΠΛΑΣΤΙΚΟ ΕΠΙ ΕΠΙΧΡΙΣΜΑΤΟΣ |
| Δ | ΚΕΡΑΜΙΚΑ ΠΛΑΚΙΔΙΑ | — | ΚΕΡΑΜΙΚΑ ΠΛΑΚΙΔΙΑ | ΕΠΙΧΡΙΣΜΑ | ΠΛΑΣΤΙΚΟ ΑΠΛΟ | — |
| Ε | ΞΥΛΙΝΟ ΠΛΩΤΟ ΔΑΠΕΔΟ | ΞΥΛΙΝΟ | ΕΠΕΝΔΥΣΗ ΜΕ ΓΥΨΟΣΑΝΙΔΑ | ΧΡΩΜΑ ΣΕ ΓΥΨΟΣΑΝΙΔΑ | — | ΑΚΟΥΣΤΙΚΕΣ ΠΛΑΚΕΣ ΟΡΥΚΤΩΝ ΙΝΩΝ Ή ΓΥΨΟΣΑΝΙΔΑ |
| Ε1 | ΞΥΛΙΝΟ ΠΛΩΤΟ ΔΑΠΕΔΟ | ΞΥΛΙΝΟ | ΠΛΑΣΤΙΚΟ ΣΠΑΤΟΥΛΑΡΙΣΤΟ ΣΕ ΕΠΙΧΡΙΣΜΑ Ή ΓΥΨΟΣΑΝΙΔΑ | — | — | ΓΥΨΟΣΑΝΙΔΑ |
| Ζ | ΞΥΛΙΝΟ | ΞΥΛΙΝΟ | ΠΛΑΣΤΙΚΟ ΣΠΑΤΟΥΛΑΡΙΣΤΟ ΣΕ ΕΠΕΝΔΥΣΗ ΜΕ ΓΥΨΟΣΑΝΙΔΑ | — | — | ΑΚΟΥΣΤΙΚΕΣ ΠΛΑΚΕΣ ΟΡΥΚΤΩΝ ΙΝΩΝ Ή ΓΥΨΟΣΑΝΙΔΑ |

**ΥΠΟΥΡΓΕΙΟ ΠΕΡΙΒΑΛΛΟΝΤΟΣ, ΕΝΕΡΓΕΙΑΣ ΚΑΙ ΚΛΙΜΑΤΙΚΗΣ ΑΛΛΑΓΗΣ**


**ΔΙΕΥΘΥΝΣΗ ΠΟΛΕΟΔΟΜΙΚΟΥ ΣΧΕΔΙΑΣΜΟΥ**
**ΤΜΗΜΑ ΠΑΡΑΔΟΣΙΑΚΩΝ ΟΙΚΙΣΜΩΝ**

**ΘΕΣΗ:** ΔΗΜΟΣ ΚΑΛΛΙΘΕΑΣ
ΜΕΤΑΜΟΡΦΩΣΕΩΣ 1 & ΠΕΡΙΚΛΕΟΥΣ

**ΘΕΜΑ:** ΚΑΘΟΡΙΣΜΟΣ ΣΥΜΠΛΗΡΩΜΑΤΙΚΩΝ ΟΡΩΝ ΚΑΙ ΠΕΡΙΟΡΙΣΜΩΝ ΔΟΜΗΣΗΣ ΣΤΟ ΔΙΑΤΗΡΗΤΕΟ ΚΤΙΡΙΟ ΕΠΙ ΤΩΝ ΟΔΩΝ ΜΕΤΑΜΟΡΦΩΣΕΩΣ 1 & ΠΕΡΙΚΛΕΟΥΣ

**ΤΙΤΛΟΣ ΣΧΕΔΙΟΥ:** ΚΑΤΟΨΕΙΣ


**ΚΛΙΜΑΚΑ:** 1:100

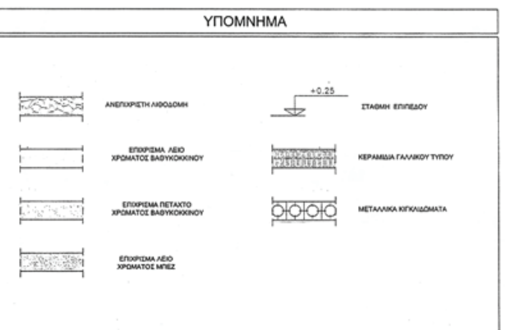



ΥΠΟΥΡΓΕΙΟ ΠΕΡΙΒΑΛΛΟΝΤΟΣ
ΕΝΕΡΓΕΙΑΣ & ΚΛΙΜΑΤΙΚΗΣ ΑΛΛΑΓΗΣ
Γ. 57677/11
Καθορισμός ειδικών όρων και περιορισμών δόμησης και καθορισμός χρήσης στο διατηρητέο κτίριο που βρίσκεται επί των οδών Μεταμορφώσεως 1 και Περικλέους του εγκεκριμένου ρυμοτ. σχ. Καλλιθέας (ν. Αττικής)
23 Δεκεμβρίου 2011
Δ/ΝΤΗΣ

Γ. ΠΑΝΝΑΚΟΠΟΥΛΟΣ

Αρ. Φακ. 177/11
σχ. 4

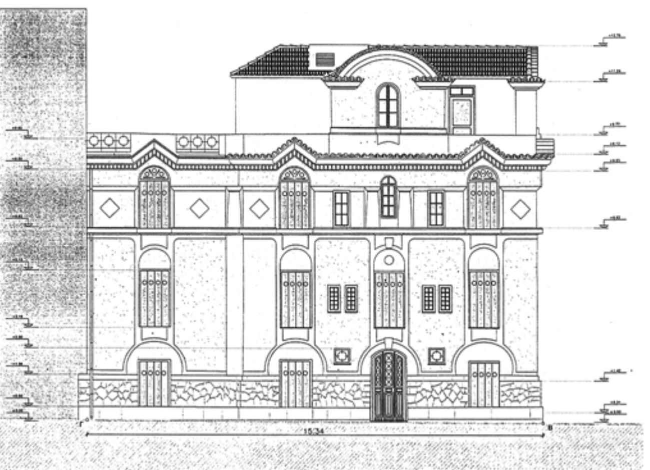


ΟΨΗ ΠΕΡΙΚΛΕΟΥΣ

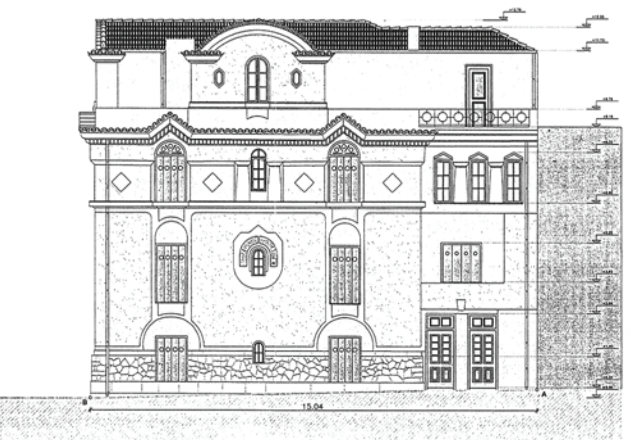



ΟΨΗ ΜΕΤΑΜΟΡΦΩΣΕΩΣ


| | |
|---|---|
| ΥΠΟΥΡΓΕΙΟ ΠΕΡΙΒΑΛΛΟΝΤΟΣ, ΕΝΕΡΓΕΙΑΣ ΚΑΙ ΚΛΙΜΑΤΙΚΗΣ ΑΛΛΑΓΗΣ<br>ΔΙΕΥΘΥΝΣΗ ΠΟΛΕΟΔΟΜΙΚΟΥ ΣΧΕΔΙΑΣΜΟΥ<br>ΤΜΗΜΑ ΠΑΡΑΔΟΣΙΑΚΩΝ ΟΙΚΙΣΜΩΝ | |
| ΘΕΣΗ: | ΔΗΜΟΣ ΚΑΛΛΙΘΕΑΣ<br>ΜΕΤΑΜΟΡΦΩΣΕΩΣ 1 & ΠΕΡΙΚΛΕΟΥΣ |
| ΘΕΜΑ: | ΚΑΘΟΡΙΣΜΟΣ ΣΥΜΠΛΗΡΩΜΑΤΙΚΩΝ ΟΡΩΝ ΚΑΙ ΠΕΡΙΟΡΙΣΜΩΝ ΔΟΜΗΣΗΣ ΣΤΟ ΔΙΑΤΗΡΗΤΕΟ ΚΤΙΡΙΟ ΕΠΙ ΤΩΝ ΟΔΩΝ ΜΕΤΑΜΟΡΦΩΣΕΩΣ 1 & ΠΕΡΙΚΛΕΟΥΣ |
| ΤΙΤΛΟΣ ΣΧΕΔΙΟΥ: | ΟΨΕΙΣ |
| ΚΛΙΜΑΚΑ: | 1:100 |


**ΕΘΝΙΚΟ ΤΥΠΟΓΡΑΦΕΙΟ**
Για τεχνικούς λόγους στο σχεδιάγραμμα, έγινε σμίκρυνση, κατά ποσοστό 39%

**ΕΘΝΙΚΟ ΤΥΠΟΓΡΑΦΕΙΟ**
Για τεχνικούς λόγους στο σχεδιάγραμμα, έγινε σμίκρυνση, κατά ποσοστό 38%


ΤΟΜΗ 1-1

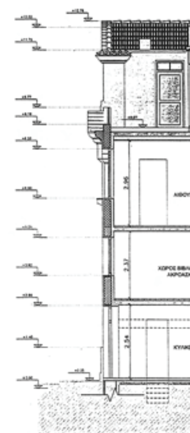

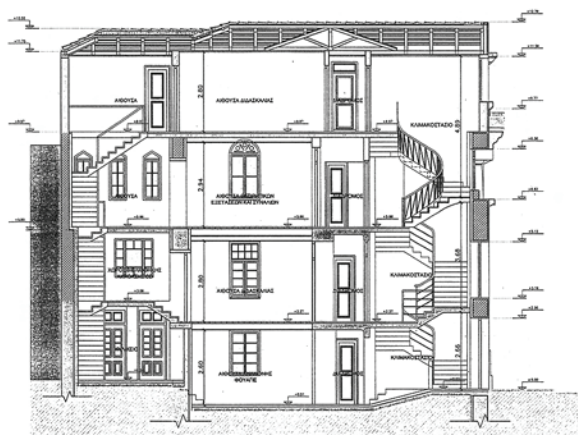
ΤΟΜΗ 3-3

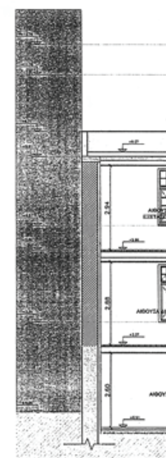



ΤΟΜΗ 2-2

**ΥΠΟΜΝΗΜΑ**

| | | | |
|---|---|---|---|
| +0.25 | ΣΤΑΘΜΗ ΕΠΙΠΕΔΟΥ | | ΝΕΕΣ ΟΠΤΟΠΛΙΝΘΟΔΟΜΕΣ |
| | ΥΦΙΣΤΑΜΕΝΑ ΤΟΙΧΩΜΑΤΑ ΛΙΘΟΔΟΜΗΣ | | ΕΝΙΣΧΥΣΗ ΜΑΝΔΥΑ ΤΥΠΟΥ GUNITE |
| | ΥΦΙΣΤΑΜΕΝΕΣ ΟΠΤΟΠΛΙΝΘΟΔΟΜΕΣ ΜΕ ΣΥΜΠΑΓΗ ΤΟΥΒΛΑ | | ΚΑΘΑΙΡΟΥΜΕΝΑ ΤΟΙΧΩΜΑΤΑ |
| | ΥΦΙΣΤΑΜΕΝΕΣ ΟΠΤΟΠΛΙΝΘΟΔΟΜΕΣ ΜΕ ΔΙΑΤΡΗΤΑ ΤΟΥΒΛΑ | | ΦΥΣΙΚΟ ΕΔΑΦΟΣ |
| | ΕΠΙΧΡΙΣΜΑ ΛΕΙΟ ΧΡΩΜΑΤΟΣ ΒΑΘΥΚΟΚΚΙΝΟΥ | | ΚΕΡΑΜΙΔΙΑ ΓΑΛΛΙΚΟΥ ΤΥΠΟΥ |
| | ΕΠΙΧΡΙΣΜΑ ΛΕΙΟ ΧΡΩΜΑΤΟΣ ΜΠΕΖ | | |

ΥΠΟΥΡΓΕΙΟ ΠΕΡΙΒΑΛΛΟΝΤΟΣ
ΕΝΕΡΓΕΙΑΣ & ΚΛΙΜΑΤΙΚΗΣ ΑΛΛΑΓΗΣ
ΣΥΝΟΔΕΥΕΙ ΤΗΝ ΥΠ' ΑΡΙΘΜ. Γ. 57677/11 ΑΠΟΦΑΣΗ
ΠΕΡΙ Καθορισμός ειδικών όρων και περιορισμών δόμησης και καθορισμός χρήσης στο διατηρητέο κτίριο που βρίσκεται επί των οδών Μεταμορφώσεως 1 και Περικλέους του εγκεκριμένου ρυμοτ. σχ. Καλλιθέας (ν. Αττικής)
Αθήνα, 23 Δεκεμβρίου 2011
Ο Δ/ΝΤΗΣ

Ι. ΓΙΑΝΝΑΚΟΠΟΥΛΟΣ

Αρ. Φακ. 177/11
σχ. 4



ΤΟΜΗ 4-4

**ΥΠΟΥΡΓΕΙΟ ΠΕΡΙΒΑΛΛΟΝΤΟΣ, ΕΝΕΡΓΕΙΑΣ ΚΑΙ ΚΛΙΜΑΤΙΚΗΣ ΑΛΛΑΓΗΣ**

**ΔΙΕΥΘΥΝΣΗ ΠΟΛΕΟΔΟΜΙΚΟΥ ΣΧΕΔΙΑΣΜΟΥ**
**ΤΜΗΜΑ ΠΑΡΑΔΟΣΙΑΚΩΝ ΟΙΚΙΣΜΩΝ**

**ΘΕΣΗ:** ΔΗΜΟΣ ΚΑΛΛΙΘΕΑΣ
ΜΕΤΑΜΟΡΦΩΣΕΩΣ 1 & ΠΕΡΙΚΛΕΟΥΣ

**ΘΕΜΑ:** ΚΑΘΟΡΙΣΜΟΣ ΣΥΜΠΛΗΡΩΜΑΤΙΚΩΝ ΟΡΩΝ ΚΑΙ ΠΕΡΙΟΡΙΣΜΩΝ ΔΟΜΗΣΗΣ ΣΤΟ ΔΙΑΤΗΡΗΤΕΟ ΚΤΙΡΙΟ ΕΠΙ ΤΩΝ ΟΔΩΝ ΜΕΤΑΜΟΡΦΩΣΕΩΣ 1 & ΠΕΡΙΚΛΕΟΥΣ

**ΤΙΤΛΟΣ ΣΧΕΔΙΟΥ:** ΤΟΜΕΣ

**ΚΛΙΜΑΚΑ:** 1:100

Αριθμ. 191337/3542 (2)

Τροποποίηση Ρυμοτομικού Σχεδίου Πόλεως Ναυπάκτου στο Ο.Τ. 272.

Ο ΑΝΤΙΠΕΡΙΦΕΡΕΙΑΡΧΗΣ ΔΥΤΙΚΗΣ ΕΛΛΑΔΟΣ

Έχοντας υπόψη:

1. Την υπ' αριθμ. 2115/24-01-11 απόφαση του Περιφερειάρχη Δυτικής Ελλάδος (ΦΕΚ 133/τΒ΄/09-02-2011) «Περί Άσκησης Αρμοδιοτήτων στους Αντιπεριφερειάρχες».

2. Τις δ/ξεις των άρθρων 94 & 186 του Ν. 3852/2010 (ΦΕΚ 87 Α΄/7-6-2010) «Νέα Αρχιτεκτονική της Αυτοδιοίκησης και της Αποκεντρωμένης Διοίκησης - Πρόγραμμα Καλλικράτης».

3. Τις δ/ξεις του Νομ/κού Δ/τος της 17-07-1923, όπως μεταγενέστερα τροποποιήθηκαν - συμπληρώθηκαν και ειδικότερα τα άρθρα 1, 2, 3 και 70 αυτού.

4. Τις δ/ξεις του κεφ. ΙΙ του από 03-04-1929 Π.Δ/τος, που διατηρήθηκαν σε ισχύ με το άρθ. 31, παρ. 3, του Ν. 1557/1985.

5. Την εγκύκλιο αριθμ. 43511/161/55/13-06-1988 του ΥΠΕΧΩΔΕ.

6. Τις δ/ξεις των παρ. 5 του άρθρου 11 του Ν. 3212/2003 (ΦΕΚ 308 Δ΄/31 -12-2003), του άρθρου 20 του Ν. 2508/1997 και άρθρο 8 του Ν. 1337/1983.

7. Τις δ/ξεις των παρ. 1 β και 4, του άρθρου 10, του Ν. 3044/2002 (ΦΕΚ 197Α΄), περί άσκησης πολεοδομικών αρμοδιοτήτων.

8. Τις δ/ξεις του άρθρου 29 του Ν. 2831/2000 (ΦΕΚ 140Α/00) όπως αντικαταστάθηκαν με το άρθρο 10 του Ν.3044/02 (ΦΕΚ 197Α/02).

9. Το από 28/2/78 (ΦΕΚ 153/Δ) Π.Δ/γμα Ρυμοτομίας της περιοχής πόλεως Ναυπάκτου (Δυτική Επέκταση).

10. Η υπ' αριθμ. 8/2009 απόφαση Διοικητικού Πρωτοδικείου Μεσολογγίου περί άρσης απαλλοτρίωσης της ιδιοκτησίας στο Ο.Τ. 272 Σχεδίου Πόλεως Ναυπάκτου.

11. Την υπ' αριθμ. 227/2009 θετική απόφαση του Δ.Σ. Δήμου Ναυπάκτου.

12. Το υπ' αριθμ. 09/2006 Τοπογραφικό Διάγραμμα της Πολιτικού Μηχανικού Βασιλικής Χασάπη κλίμακας 1:200.

13. Την υπ' αριθμ. 16427/13-10-2010 θετική εισήγηση του Δήμου Ναυπάκτου προς το ΣΧΟΠ Ν. Αιτ/νιας.

14. Το αριθμ. 2/30-09-2011 πρακτικό, θέμα 3ο του ΣΧΟΠ Ν. Αιτ/νιας, με το οποίο γνωμοδοτεί ομόφωνα υπέρ της υπόψη τροποποίησης.

15. Το υπ' αριθμ. 8186/21-02-2011 έγγραφο του ΥΠΕΚΑ Γεν. Γραμματεία Χωροταξίας και Αστικού Περ/ντος Γενική Δ/νση Πολ/μιας.

18. Με την προτεινόμενη τροποποίηση του ρυμοτομικού σχεδίου, δεν προκαλείται δαπάνη σε βάρος του κρατικού σύμφωνα με Βεβαίωση του Δημάρχου Ναυπάκτου, αποφασίζουμε:

Εγκρίνεται η τροποποίηση του ρυμοτομικού σχεδίου πόλεως Ναυπάκτου στο Ο.Τ. 272 (Δυτική Επέκταση), σε εφαρμογή της 8/2009 απόφασης του Διοικητικού Πρωτοδικείου Μεσολογγίου με την οποία βεβαιώνεται η άρση της απαλλοτρίωσης επί του ακινήτου στο Ο.Τ. 272 Σχεδίου Πόλεως Ναυπάκτου, ιδιοκτησίας Κωνσταντίνου Γιαννακόπουλου και σύμφωνα με την παρ. 5 του άρθρου 11 του Ν. 3212/2003, όπως ακριβώς απεικονίζεται στο συνημμένο ρυμοτομικό διάγραμμα κλ. 1/200 (αρ.10 σχετικό) και το οποίο αποτελεί αναπόσπαστο τμήμα αυτής της απόφασης.


Η ισχύς αυτής της απόφασης αρχίζει από την ημερομηνία δημοσίευσής της στην Εφημερίδα της Κυβερνήσεως.

Η απόφαση αυτή να δημοσιευθεί στην Εφημερίδα της Κυβερνήσεως.

Πάτρα, 3 Ιανουαρίου 2012

Ο Αντιπεριφερειάρχης

ΝΙΚΟΛΑΟΣ ΥΦΑΝΤΗΣ

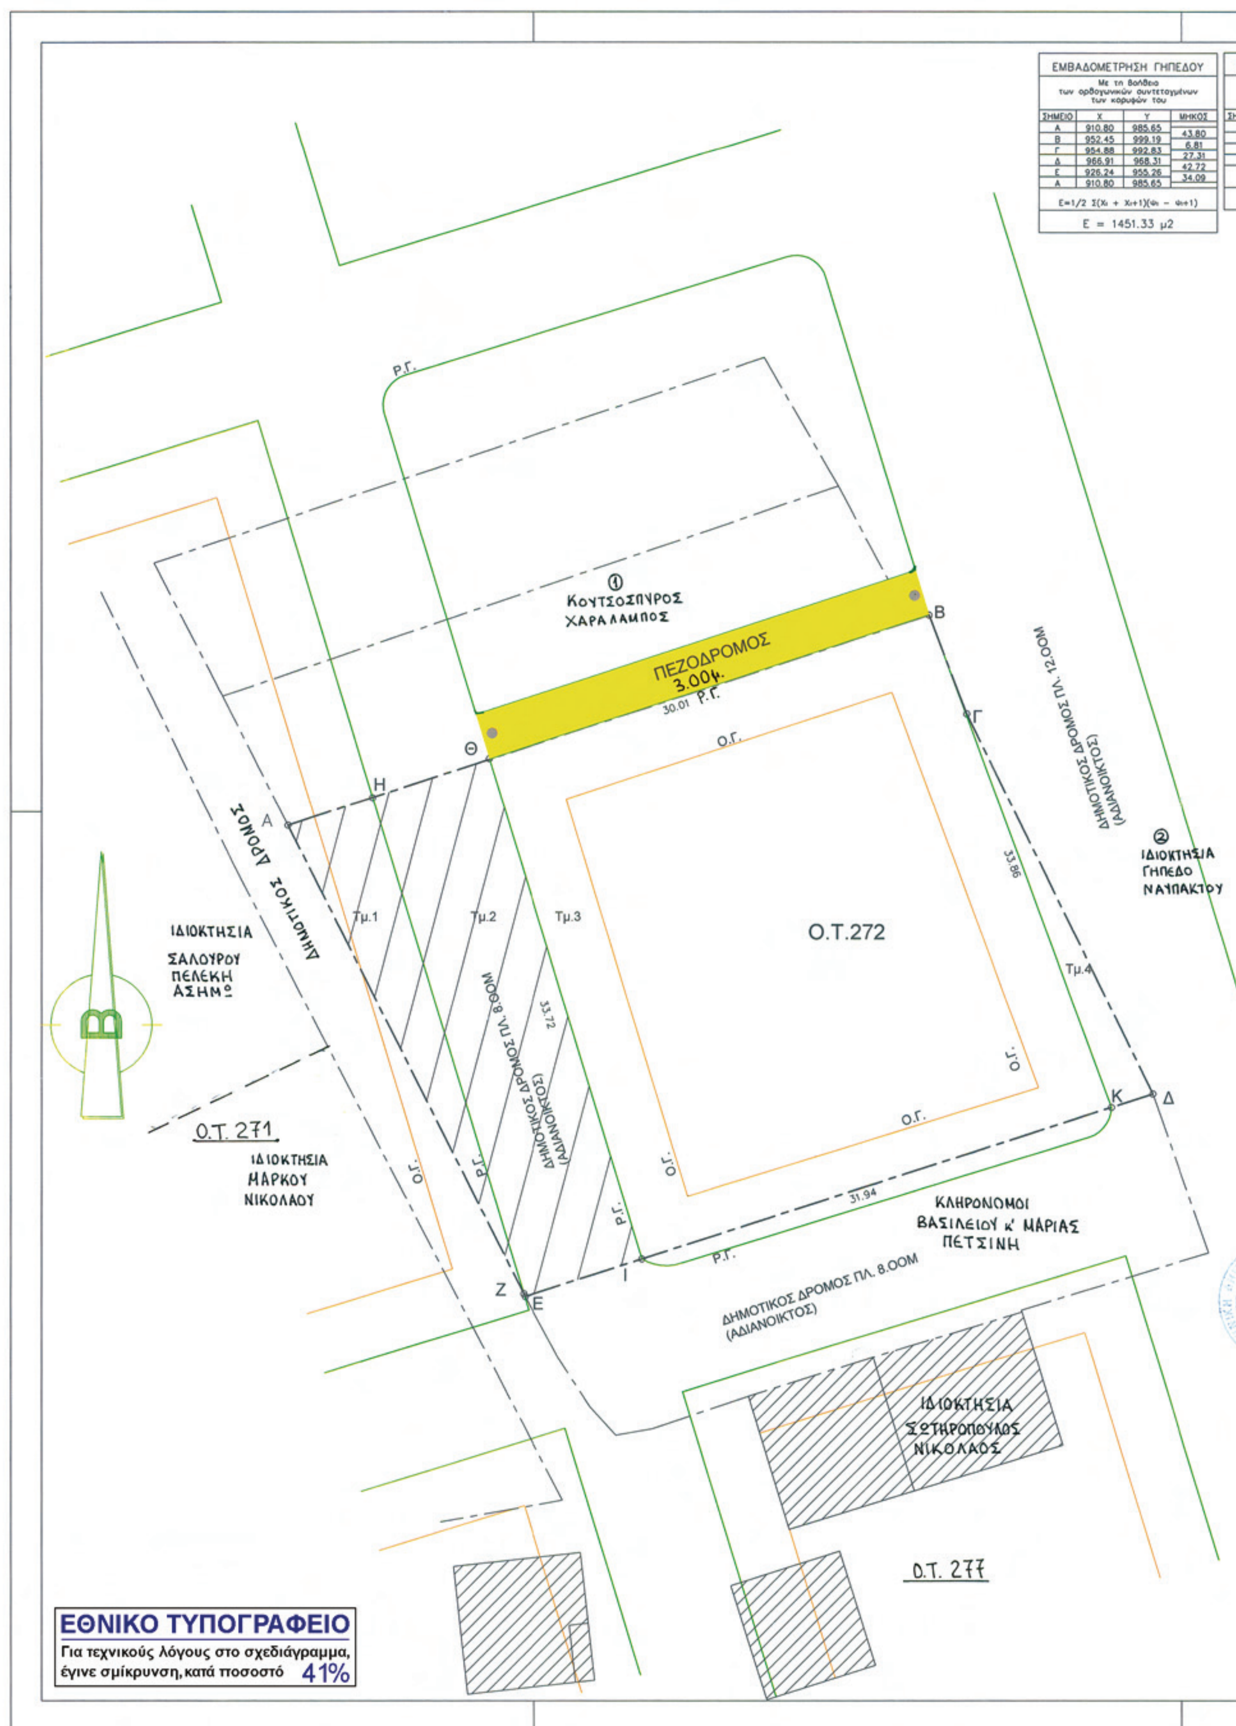


| ΣΗΜΕΙΟ | Χ | Υ | ΜΗΚΟΣ |
|---|---|---|---|
| Α | 910.80 | 985.65 | |
| Β | 952.45 | 999.19 | 43.80 |
| Γ | 954.88 | 992.83 | 6.81 |
| Δ | 966.91 | 968.31 | 27.31 |
| Ε | 926.24 | 955.26 | 42.72 |
| Α | 910.80 | 985.65 | 34.09 |

**ΕΘΝΙΚΟ ΤΥΠΟΓΡΑΦΕΙΟ**

Για τεχνικούς λόγους στο σχεδιάγραμμα, έγινε σμίκρυνση, κατά ποσοστό 41%

**ΕΜΒΑΔΟΜΕΤΡΗΣΗ ΓΗΠΕΔΟΥ**
Με τη βοήθεια των ορθογωνικών συντεταγμένων των κορυφών του

| ΣΗΜΕΙΟ | X | Y | ΜΗΚΟΣ |
|---|---|---|---|
| Α | 910.80 | 985.65 | 5.79 |
| Η | 916.31 | 987.44 | 33.48 |
| Ζ | 926.15 | 955.43 | 33.89 |
| Α | 910.80 | 985.65 | |

E=1/2 Σ(Xi + Xi+1)(Ψi − Ψi+1)

E1 = 96.94 μ2

**ΕΜΒΑΔΟΜΕΤΡΗΣΗ ΓΗΠΕΔΟΥ**
Με τη βοήθεια των ορθογωνικών συντεταγμένων των κορυφών του

| ΣΗΜΕΙΟ | X | Y | ΜΗΚΟΣ |
|---|---|---|---|
| Η | 916.31 | 987.44 | 8.00 |
| Θ | 923.91 | 989.91 | 33.72 |
| Ι | 933.82 | 957.68 | 7.97 |
| Ε | 926.24 | 955.25 | 0.21 |
| Ζ | 926.15 | 955.43 | 33.48 |
| Η | 916.31 | 987.44 | |

E=1/2 Σ(Xi + Xi+1)(Ψi − Ψi+1)

E2 = 269.58 μ2

**ΕΜΒΑΔΟΜΕΤΡΗΣΗ ΓΗΠΕΔΟΥ**
Με τη βοήθεια των ορθογωνικών συντεταγμένων των κορυφών του

| ΣΗΜΕΙΟ | X | Y | ΜΗΚΟΣ |
|---|---|---|---|
| Β | 952.45 | 999.19 | 6.81 |
| Γ | 954.88 | 992.83 | 27.31 |
| Δ | 966.91 | 968.31 | 2.82 |
| Κ | 964.23 | 967.45 | 33.86 |
| Β | 952.45 | 999.19 | |

E=1/2 Σ(Xi + Xi+1)(Ψi − Ψi+1)

E4 = 39.01 μ2

**ΕΜΒΑΔΟΜΕΤΡΗΣΗ ΓΗΠΕΔΟΥ**
Με τη βοήθεια των ορθογωνικών συντεταγμένων των κορυφών του

| ΣΗΜΕΙΟ | X | Y | ΜΗΚΟΣ |
|---|---|---|---|
| Θ | 923.91 | 989.91 | 30.01 |
| Β | 952.45 | 999.19 | 33.86 |
| Κ | 964.23 | 967.45 | 31.94 |
| Ι | 933.82 | 957.68 | 33.72 |
| Θ | 923.91 | 989.91 | |

E=1/2 Σ(Xi + Xi+1)(Ψi − Ψi+1)

E3 = 1045.80 μ2




ΤΟΠΟΓΡΑΦΙΚΟ ΔΙΑΓΡΑΜΜΑ
ΚΛΙΜΑΚΑ : 1:200

ΙΔΙΟΚΤΗΤΗΣ : ΓΙΑΝΝΑΚΟΠΟΥΛΟΣ ΚΩΝ/ΝΟΣ
ΘΕΣΗ : ΝΑΥΠΑΚΤΟΣ
ΕΡΓΟ : ΑΠΟΤΥΠΩΣΗ ΟΙΚΟΠΕΔΟΥ
ΟΡΟΙ ΔΟΜΗΣΕΩΣ
Δ/ΜΑ ΡΥΜΟΤΟΜΙΑΣ-ΦΕΚ 153Δ
Π.Δ 28/2/78-ΤΟΜΕΑΣ-Ε- Ο.Τ 271
Ελάχιστο Εμβαδό 400,00 Μ2
Ελάχιστο Πρόσωπο 15,00 Μ2
Κάλυψη 40% & Σ.Δ 0,80
Σύστημα Πανταχόθεν Ελεύθερο η ΓΟΚ 85
Όροφοι κατά ΓΟΚ85
Δ=3,00+0,10Η(Αρθρο 91577/85,Αρθρο 9Ν.2831/2000
Μέγιστο Ύψος 7,50μ

Εμβαδό Οικοπέδου: Α-Β-Γ-Δ-Ε-Α = 1451,33 Μ2
Εμβαδό Τμήματος 1: Α-Η-Ζ-Α = 96,94 Μ2
Εμβαδό Τμήματος 2: Η-Θ-Ι-Ε-Ζ-Η = 269,58 Μ2
Εμβαδό Τμήματος 3: Θ-Β-Κ-Ι-Θ = 1045,80 Μ2
Εμβαδό Τμήματος 4: Β-Γ-Δ-Κ-Β = 39,01 Μ2

ΕΙΣΦΟΡΑ ΣΕ ΓΗ
ΑΡΘΡΟ 11 Ν. 3212/03

ΕΜΒΑΔΟΝ 1438,42Μ2
ΘΕΩΡΗΤΙΚΗ ΕΙΣΦΟΡΑ

| | |
|---|---|
| 250 | 25 |
| 250 | 50 |
| 500 | 150 |
| 451,33 | 180,53 |

ΣΥΝΟΛΟ 405,53Μ2

ΘΕΣΗ ΕΙΣΦΟΡΑΣ
ΤΜΗΜΑ 1 Ε=96,94Μ2
ΤΜΗΜΑ 2 Ε=269,58Μ2
ΤΜΗΜΑ 4 Ε=39,01Μ2
ΣΥΝΟΛΟ Ε=405,53Μ2

**Εμβαδό Τελικού Οικοπέδου: Θ-Β-Κ-Ι-Θ = 1045,80 Μ2**

Η τροποποίηση Σχεδίου Πόλεως γίνεται σε εφαρμογή της αριθμ. 8/2009 απόφασης Διοικητικού Πρωτοδικείου Μεσολογγίου.

Το παρόν συνοδεύει την αριθ. 227/2009 απόφαση Δημοτικού Συμβουλίου Δήμου Ναυπάκτου.

Ο Ειδικός Γραμματέας — Δημήτρης Λεπινιώτης... 

Ο Ειδικός Γραμματέας
Δημήτρης Ασημακόπουλος

Ο Δήμαρχος Ναυπάκτου
Θανάσης Παπαθανάσης



**ΤΕΧΝΙΚΟ ΓΡΑΦΕΙΟ**
**ΒΑΣΙΛΙΚΗ ΧΑΣΑΠΗ**
**ΠΟΛΙΤΙΚΟΣ ΜΗΧΑΝΙΚΟΣ**
ΙΩΣΗΦ ΡΩΓΩΝ 18, Τ.Κ. 30200 ΜΕΣΟΛΟΓΓΙ ΤΗΛΕΦΩΝΟ 26310-51117 / FAX 51117

ΕΡΓΟΔΟΤΗΣ : ΓΙΑΝΝΑΚΟΠΟΥΛΟΣ ΚΩΝ/ΝΟΣ

ΕΡΓΟ : ΑΠΟΤΥΠΩΣΗ ΟΙΚΟΠΕΔΟΥ

ΘΕΣΗ : ΝΑΥΠΑΚΤΟΣ — Ο.Τ. 272

ΜΕΛΕΤΗΤΗΣ : ΧΑΣΑΠΗ ΒΑΣΙΛΙΚΗ

ΘΕΜΑ ΣΧΕΔΙΟΥ: ΑΠΟΤΥΠΩΣΗ ΟΙΚΟΠΕΔΟΥ — ΑΡΙΘΜΟΣ ΣΧΕΔΙΟΥ 1

ΚΛΙΜΑΚΑ ΣΧΕΔΙΟΥ: 1 / 200
ΧΡΟΝΟΣ ΜΕΛΕΤΗΣ: ΣΕΠΤΕΜΒΡΙΟΣ 2006

ΣΦΡΑΓΙΔΑ ΥΠΟΓΡΑΦΗ

ΒΑΣΙΛΙΚΗ Π. ΧΑΣΑΠΗ
ΠΟΛΙΤΙΚΟΣ ΜΗΧΑΝΙΚΟΣ
ΜΕΛΟΣ Τ.Ε.Ε. - ΑΡ. ΜΗΤΡΩΟΥ 82416
ΙΩΣΗΦ ΡΩΓΩΝ 18 - ΜΕΣΟΛΟΓΓΙ
ΤΗΛ. - FAX: 2631 0 51117
ΑΦΜ: 049881055 ΔΟΥ: ΜΕΣΟΛΟΓΓΙΟΥ

19133Τ/3542/13-11-12
Απόφαση Αντιπεριφερειάρχη Περ/ντος κ' Υποδομών Π.Δ.Ε.
ΠΑΤΡΑ 3-1-12
ο Προϊστ. Δ/νσης Πολ. κ' Χωρ. Σχεδ. α.α.
ΚΟΡΚΟΣ ΑΡΙΣΤΟΤΕΛΗΣ
Αρχιτέκτων Μηχανικός

# ΕΘΝΙΚΟ ΤΥΠΟΓΡΑΦΕΙΟ

## ΕΦΗΜΕΡΙΣ ΤΗΣ ΚΥΒΕΡΝΗΣΕΩΣ

## ΤΙΜΗ ΠΩΛΗΣΗΣ ΦΥΛΛΩΝ ΤΗΣ ΕΦΗΜΕΡΙΔΑΣ ΤΗΣ ΚΥΒΕΡΝΗΣΕΩΣ

**Σε έντυπη μορφή:**

- Για τα Φ.Ε.Κ. από 1 έως 16 σελίδες σε 1 € προσαυξανόμενη κατά 0,20 € για κάθε επιπλέον οκτασέλιδο ή μέρος αυτού.
- Για τα φωτοαντίγραφα Φ.Ε.Κ. σε 0,15 € ανά σελίδα.

**Σε μορφή DVD/CD:**

| Τεύχος | Ετήσια έκδοση | Τριμηνιαία έκδοση | Μηνιαία έκδοση |
|---|---|---|---|
| **Α΄** | 150 € | 40 € | 15 € |
| **Β΄** | 300 € | 80 € | 30 € |
| **Γ΄** | 50 € | - | - |
| **Υ.Ο.Δ.Δ.** | 50 € | - | - |
| **Δ΄** | 110 € | 30 € | - |

| Τεύχος | Ετήσια έκδοση | Τριμηνιαία έκδοση | Μηνιαία έκδοση |
|---|---|---|---|
| **Α.Α.Π.** | 110 € | 30 € | - |
| **Ε.Β.Ι.** | 100 € | - | - |
| **Α.Ε.Δ.** | 5 € | - | - |
| **Δ.Δ.Σ.** | 200 € | - | 20 € |
| **Α.Ε.-Ε.Π.Ε.** | - | - | 100 € |

- Η τιμή πώλησης μεμονωμένων Φ.Ε.Κ. σε μορφή cd-rom από εκείνα που διατίθενται σε ψηφιακή μορφή και μέχρι 100 σελίδες, σε 5 € προσαυξανόμενη κατά 1 € ανά 50 σελίδες.

## ΕΤΗΣΙΕΣ ΣΥΝΔΡΟΜΕΣ Φ.Ε.Κ.

| Τεύχος | Έντυπη μορφή |
|---|---|
| **Α΄** | 225 € |
| **Β΄** | 320 € |
| **Γ΄** | 65 € |
| **Υ.Ο.Δ.Δ.** | 65 € |

| Τεύχος | Έντυπη μορφή |
|---|---|
| **Δ΄** | 160 € |
| **Α.Α.Π.** | 160 € |
| **Ε.Β.Ι.** | 65 € |
| **Α.Ε.Δ.** | 10 € |

| Τεύχος | Έντυπη μορφή |
|---|---|
| **Α.Ε.-Ε.Π.Ε.** | 2.250 € |
| **Δ.Δ.Σ.** | 225 € |
| **Α.Σ.Ε.Π.** | 70 € |
| **Ο.Π.Κ.** | - |

- Το τεύχος Α.Σ.Ε.Π. (έντυπη μορφή) θα αποστέλλεται σε συνδρομητές ταχυδρομικά, με την επιβάρυνση των 70 €, ποσό το οποίο αφορά τα ταχυδρομικά έξοδα.

- Η καταβολή γίνεται σε όλες τις Δημόσιες Οικονομικές Υπηρεσίες (Δ.Ο.Υ.). Το πρωτότυπο διπλότυπο (έγγραφο αριθμ. πρωτ. 9067/28.2.2005 2η Υπηρεσία Επιτρόπου Ελεγκτικού Συνεδρίου) με φροντίδα των ενδιαφερομένων, πρέπει να αποστέλλεται ή να κατατίθεται στο Εθνικό Τυπογραφείο (Καποδιστρίου 34, Τ.Κ. 104 32 Αθήνα).
- Σημειώνεται ότι φωτοαντίγραφα διπλοτύπων, ταχυδρομικές Επιταγές για την εξόφληση της συνδρομής, δεν γίνονται δεκτά και θα επιστρέφονται.
- Οι οργανισμοί τοπικής αυτοδιοίκησης, τα νομικά πρόσωπα δημοσίου δικαίου, τα μέλη της Ένωσης Ιδιοκτητών Ημερησίου Τύπου Αθηνών και Επαρχίας, οι τηλεοπτικοί και ραδιοφωνικοί σταθμοί, η Ε.Σ.Η.Ε.Α, τα τριτοβάθμια συνδικαλιστικά όργανα και οι τριτοβάθμιες επαγγελματικές ενώσεις δικαιούνται έκπτωσης πενήντα τοις εκατό (50%) επί της ετήσιας συνδρομής.
- Το ποσό υπέρ ΤΑ.Π.Ε.Τ. (5% επί του ποσού συνδρομής), καταβάλλεται ολόκληρο (Κ.Α.Ε. 3512) και υπολογίζεται πριν την έκπτωση.
- Στην Ταχυδρομική συνδρομή του τεύχους Α.Σ.Ε.Π. δεν γίνεται έκπτωση.

**Πληροφορίες για δημοσιεύματα που καταχωρίζονται στα Φ.Ε.Κ. στο τηλ.: 210 5279000.**
**Φωτοαντίγραφα παλαιών Φ.Ε.Κ.: τηλ.: 210 8220885.**

**Τα φύλλα όλων των τευχών της Εφημερίδας της Κυβερνήσεως διατίθενται δωρεάν σε ηλεκτρονική μορφή από την ιστοσελίδα του Εθνικού Τυπογραφείου (www.et.gr)**

**Ηλεκτρονική Διεύθυνση: http://www.et.gr - e-mail: webmaster.et@et.gr**

**ΟΙ ΥΠΗΡΕΣΙΕΣ ΕΞΥΠΗΡΕΤΗΣΗΣ ΠΟΛΙΤΩΝ ΛΕΙΤΟΥΡΓΟΥΝ ΚΑΘΗΜΕΡΙΝΑ ΑΠΟ 08:00 ΜΕΧΡΙ 13:30**




**ΑΠΟ ΤΟ ΕΘΝΙΚΟ ΤΥΠΟΓΡΑΦΕΙΟ**
ΚΑΠΟΔΙΣΤΡΙΟΥ 34 * ΑΘΗΝΑ 104 32 * ΤΗΛ. 210 52 79 000 * FAX 210 52 21 004